

RUA INDEPENDÊNCIA	LATITUDE	LONGITUDE
ESTACA 0+0,000	14°33'54.1"S	46°09'56.6"O
ESTACA 6+0,870	14°33'58.0"S	46°09'57.0"O

RUA EDUARDO MAGALHÃES	LATITUDE	LONGITUDE
ESTACA 0+0,000	14°33'58.4"S	46°09'56.6"O
ESTACA 8+8,680	14°33'58.7"S	46°09'51.0"O

LEGENDA:


— • — Ruas que receberão pavimentação tipo TSD

NOTA:

Todas as ruas que receberão a pavimentação receberão juntamente calçadas com rampas de acessibilidade e piso tátil em toda sua extensão.

Srã executado também meio fios e sarjetas em toda área de intervenção

Nos encontros da área de intervenção e as ruas que NÃO possuem pavimentação será executado meio fio para que não seja danificado o pavimento novo devido a ação da chuva e do tráfego de carros

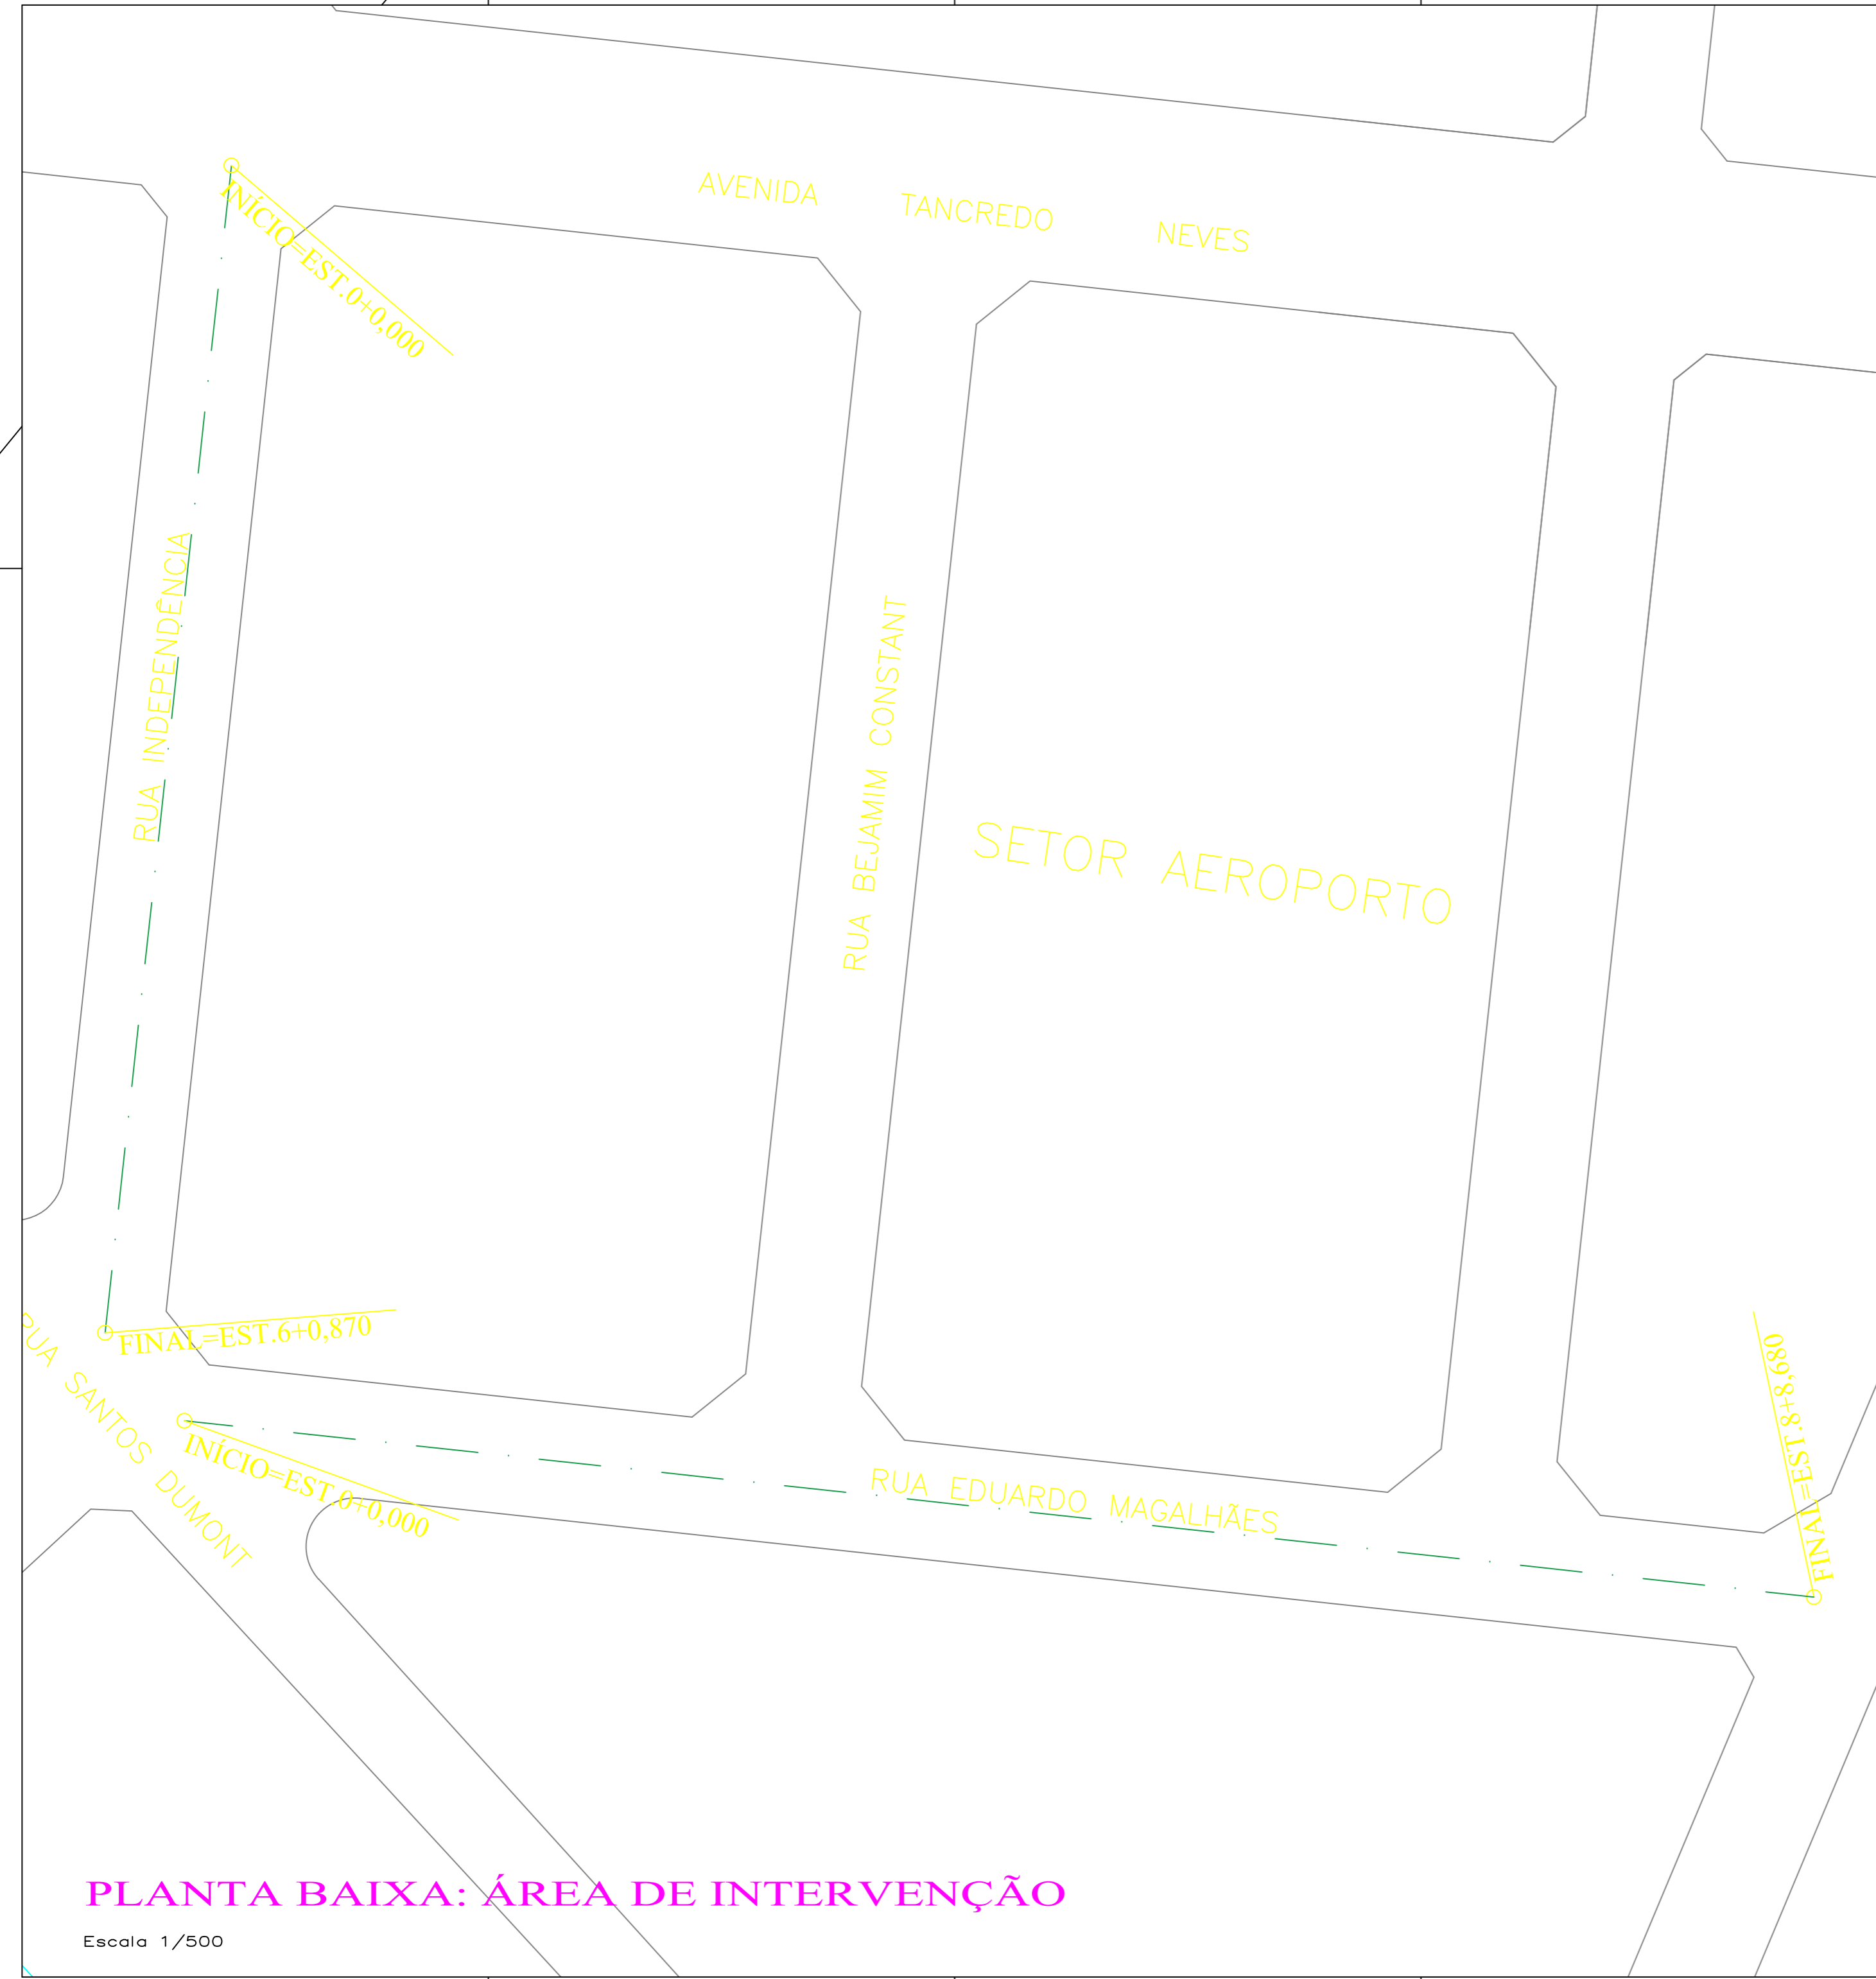

PLANTA BAIXA: ÁREA DE INTERVENÇÃO

Escala 1/500

		CONSULTORIA E ENGENHARIA Posse- Goiás Setor Augusto José Valente II, Quadra 17, Lote 07 Rua Antônio Barbosa de Souza Email: contato@equipezenith.com Tel.: (62) 3481 4869	
		CIDADE: DAMIANÓPOLIS – GO	SETOR: AEROPORTO
ENDERECO: RUAS INDEPENDENCIA E EDUARDO MAGALHÃES			
PROPRIETARIO: PREFEITURA MUNICIPAL DE DAMIANÓPOLIS			
AUTOR DO PROJETO: DEIVID VIEIRA DE SOUZA			
RESPONSAVEL TECNICO: DEIVID VIEIRA DE SOUZA			
Prefeitura Municipal de Damianópolis CNPJ: 01.740.505/0001-55  Deivid Vieira de Souza CREA: 21297/D-DF			
TIPO	PROJETO DE PAVIMENTAÇÃO	CONTEÚDO:	PRANCHA
INFRA-ESTRUTURA	PAVIMENTAÇÃO AEROPORTO	ÁREA DE INTERVENÇÃO LEGENDA NOTA	
REVISOR : ENG. JORGE DOURADO	ESCALA: INDICADA	DATA: NOV/18	ÁREA PAVIMENTADA: 1.687,20 m²

01
04