

PLANTA BAIXA: ÁREA DE INTERVENÇÃO

Escala 1/500



FOTO 01

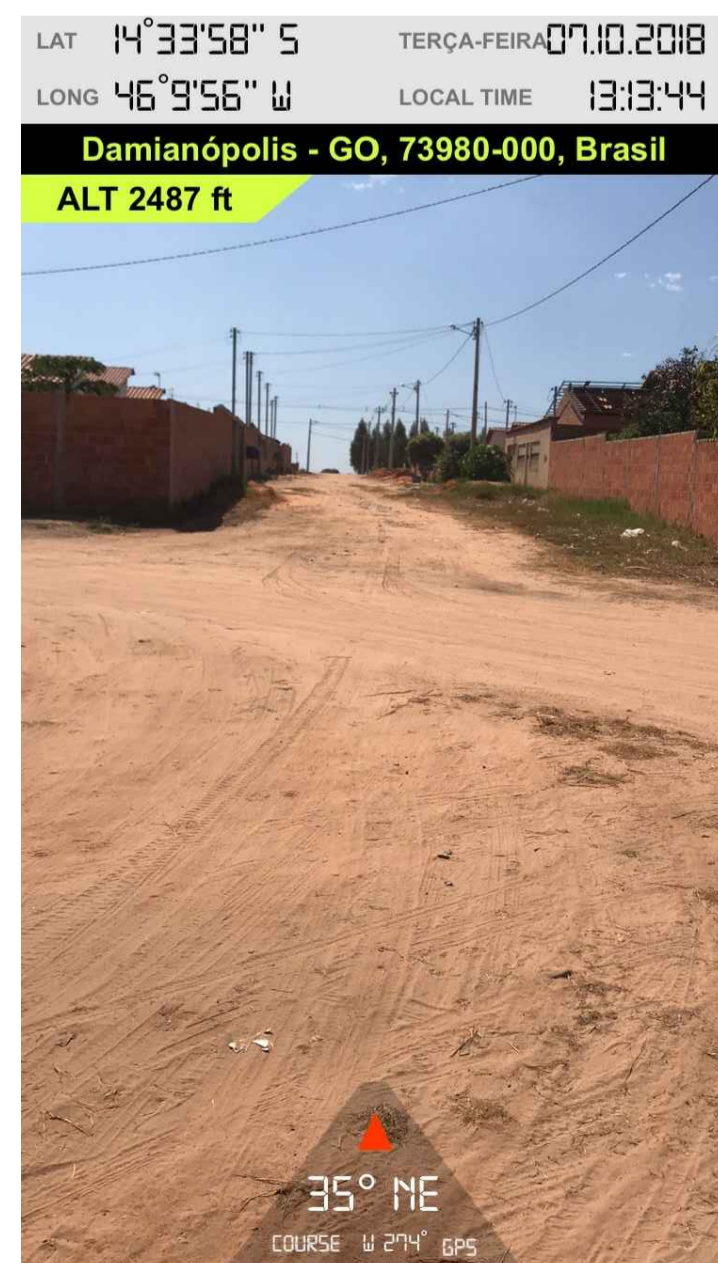



FOTO 02




FOTO 03



FOTO 04

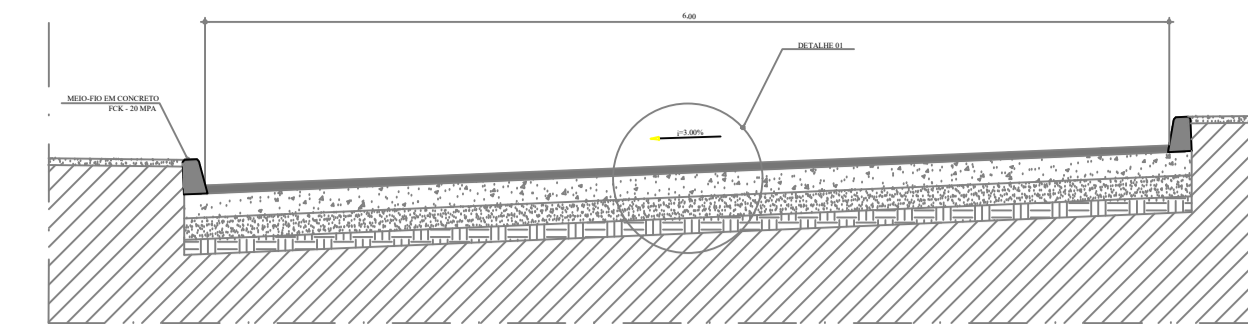

CORTE TRANSVERSAL PISTA DE ROLAMENTO - PAV. ASFÁLTICO

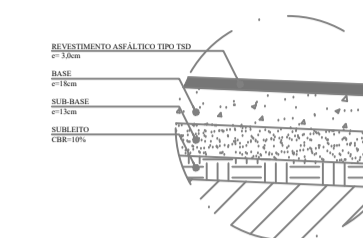

DETALHE 01 - CORTE CAMADAS PAVIMENTAÇÃO TRAFEGO LEVE

Quadro de Área - Pavimentação			
Rua	Comprimento	Largura	Área
Eduardo Magalhães	172,10	5,7	980,97
Independencia	123,90	5,7	706,23
Total	296,00	5,7	1687,2

Quadro de Área - Meio Fio	
Rua	Comprimento
Independencia - LE	127,98 m
Independencia - LD	123,23 m
Eduardo Magalhães - LE	164,52 m
Eduardo Magalhães - LD	169,73 m
Total	585,46 m

Quadro de Áreas - calçadas	
Rua	Área
Independencia - LE	171,04 m ²
Independencia - LD	247,56 m ²
Eduardo Magalhães - LE	155,99 m ²
Eduardo Magalhães - LD	230,11 m ²
Total	804,7 m²



CONSULTORIA E ENGENHARIA

Posse- Goiás
Setor Augusto José Valente II, Quadra 17, Lote 07
Rua Antônio Barbosa de Souza
Email: contato@equipezenith.com Tel: (62) 3481 4869

CIDADE:	DAMIANÓPOLIS	SETOR:	AEROPORTO
ENDEREÇO:	RUAS INDEPENDENCIA E EDUARDO MAGALHÃES		
PROPRIETÁRIO:	PREFEITURA MUNICIPAL DE DAMIANÓPOLIS		
AUTOR DO PROJETO:	DEIVID VIEIRA DE SOUZA		
RESPONSÁVEL TÉCNICO:	DEIVID VIEIRA DE SOUZA		

PREFEITURA MUNICIPAL DE DAMIANÓPOLIS CNPJ: 01.740.505/0001-55

DEIVID VIEIRA DE SOUZA

CREA: 21297/D-0F

PREFEITURA	CREA
CAIXA	

TIPO	PROJETO DE PAVIMENTAÇÃO	CONTEÚDO:	PRANCHA
INFRA-ESTRUTURA	PAVIMENTAÇÃO AEROPORTO	ÁREA DE INTERVENÇÃO QUADRO DE ÁREAS FOTOS	02 04
REVISOR: ENG. JORGE DOURADO	ESCALA: INDICADA	DATA: NOV/18	ÁREA PAVIMENTAÇÃO: 1.687,20 m ²