

LEGENDA
 ———— ÁREA A SER PAVIMENTADA



PLANTA DE PAVIMENTAÇÃO DO BARRO AEROPORTO
 ESC. 1/2000

ÁREA DE RUAS A SEREM PAVIMENTADAS DO BARRO AEROPORTO			
VIA	COMPRIMENTO	LARGURA (COM DESCONTO DAS SARJETAS)	ÁREA (m²)
RUA INDEPENDÊNCIA	122,70m	6,40m	785,28 m²
RUA CASTRO ALVES	255,00m	6,40m	1.632,00 m²
RUA AYRTON SENNA	103,06m	6,40m	659,58 m²
RUA MATO GROSSO	45,42m	6,40m	290,69 m²
AVENIDA ULISSES GUIMARÃES	429,78m	6,40m	2.750,59 m²
RUA SANTOS DUMONT	478,78m	6,40m	3.064,19 m²
RUA COSTA E SILVA	125,97m	6,40m	806,21 m²
RUA FORTALEZA	105,80m	6,40m	677,09 m²
RUA GOIÁS	92,97m	6,40m	594,98 m²
RUA GETÚLIO VARGAS	182,89m	6,40m	1.170,46 m²
TOTAL			12.431,07m²


DIMENSÕES DA SARJETA BARRO AEROPORTO		
VIA	LADO	COMP. (m)
RUA INDEPENDÊNCIA	ESQ.	122,70
	DIR.	118,70
RUA CASTRO ALVES	ESQ.	255,00
	DIR.	213,00
RUA AYRTON SENNA	ESQ.	103,06
	DIR.	103,06
RUA MATO GROSSO	ESQ.	45,42
	DIR.	45,42
AVENIDA ULISSES GUIMARÃES	ESQ.	429,78
	DIR.	394,78
RUA SANTOS DUMONT	ESQ.	478,78
	DIR.	429,78
RUA COSTA E SILVA	ESQ.	118,97
	DIR.	118,97
RUA FORTALEZA	ESQ.	106,84
	DIR.	106,84
RUA GOIÁS	ESQ.	88,83
	DIR.	87,10
RUA GETÚLIO VARGAS	ESQ.	182,89
	DIR.	182,89
EXT. TOTAL		3.478,10M

* Largura da sarjeta de 0,30 m.


1 DETALHE DE PAVIMENTAÇÃO
 S/ ESCALA

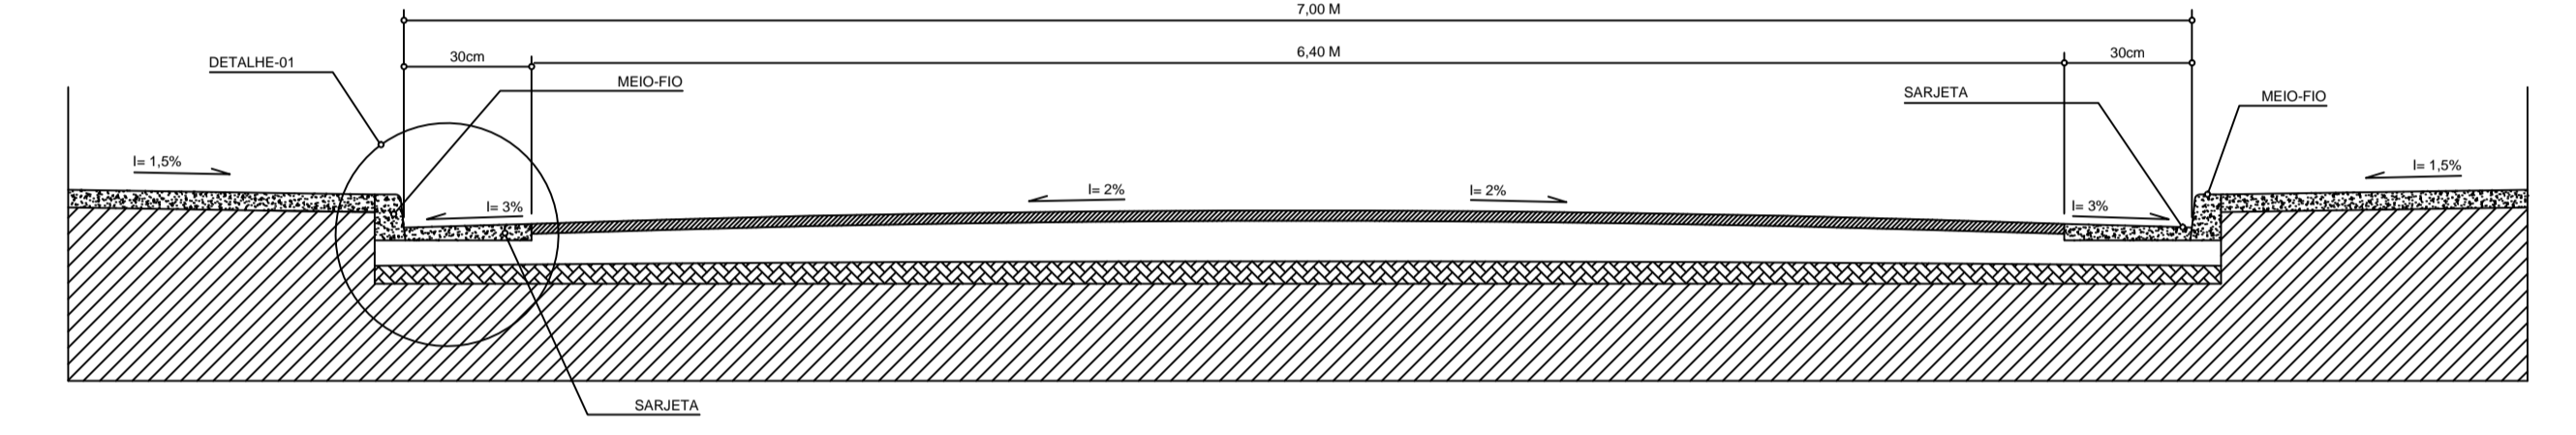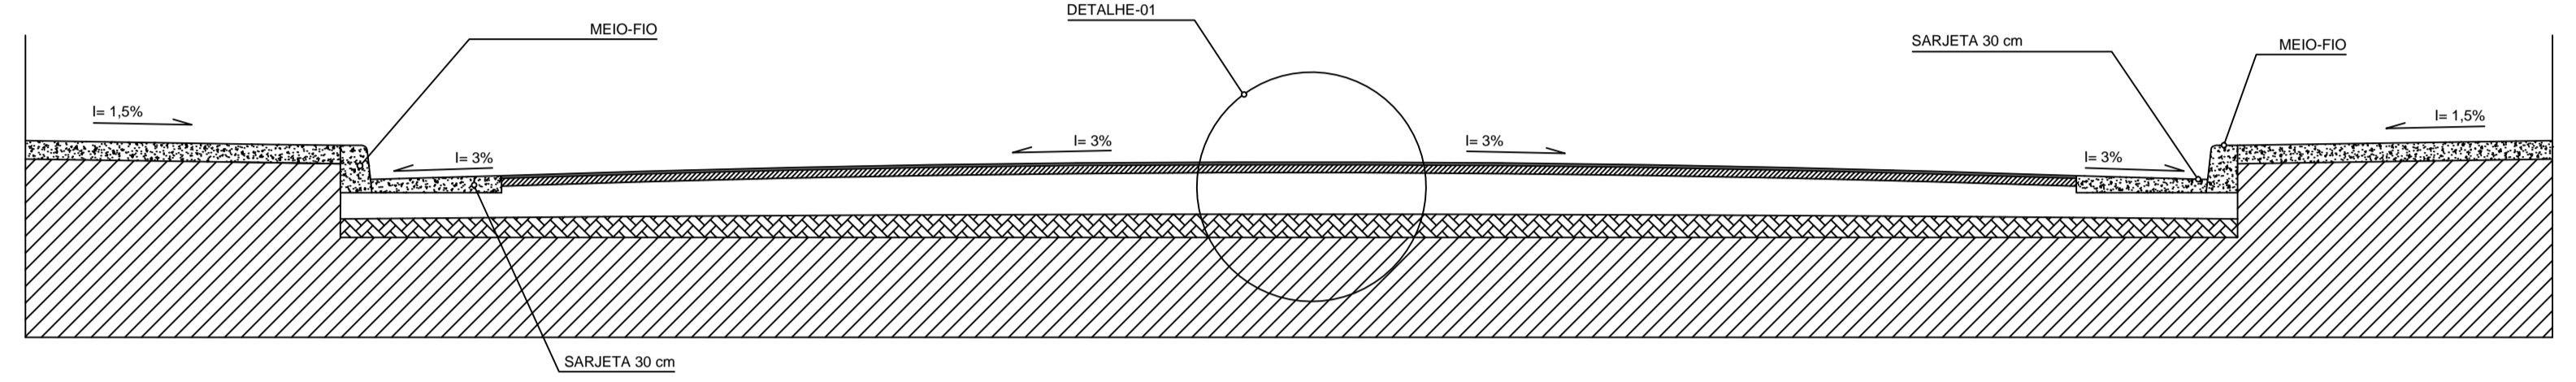

CORTE TRANSVERSAL PISTA DE ROLAMENTO - PAVIMENTAÇÃO
 ESCALA.....S/ESCALA

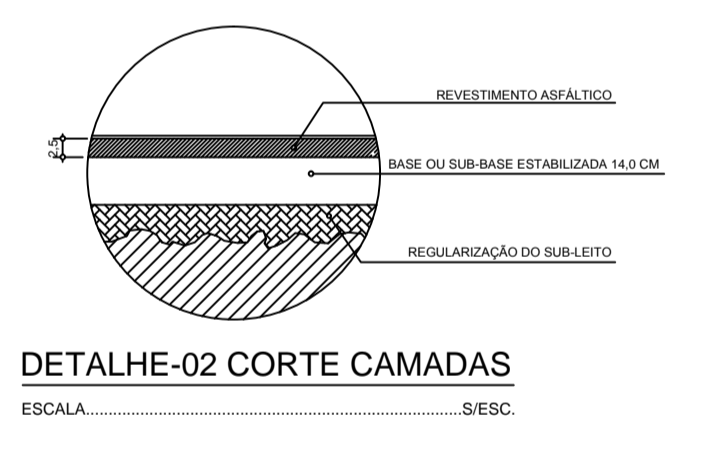

DETALHE-02 CORTE CAMADAS
 ESCALA.....S/ESCALA

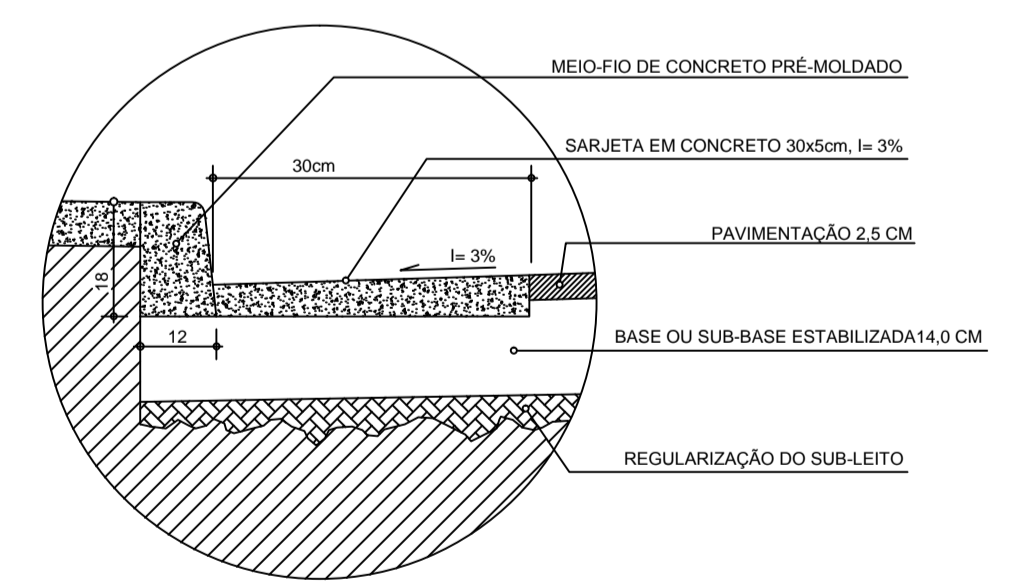

DETALHE-01- MEIO FIO E SARJETA - PAVIMENTAÇÃO
 ESCALA.....S/ESCALA

PROJETO DE PAVIMENTAÇÃO FOLHA 01/01

PAVIMENTAÇÃO DE RUAS NO MUNICÍPIO DE DAMIANÓPOLIS DE GOIÁS
 ASSINTE:
 PREFEITURA MUNICIPAL DE DAMIANÓPOLIS-GO
 PROPRIETÁRIO
 DIVERSAS RUAS DESTA CIDADE
 LOCAL:
 DAMIANÓPOLIS - GO
 CIDADE:

CONTEÚDO
 - PLANTA DE PAVIMENTAÇÃO DO BARRO AEROPORTO
 - DIMENSÕES DA SARJETA DO BARRO AEROPORTO
 - ÁREA DE RUAS A SEREM PAVIMENTADAS DO BARRO AEROPORTO
 - DETALHES
 - LEGENDA

PROPRIETÁRIO
 PREFEITURA MUNICIPAL DE DAMIANÓPOLIS
 CNPJ: 01.740.505/0001-05

AUTOR DO PROJETO - ENG. CIVIL
 ANDRÉ ARAÚJO
 CREA 20351/D-DF

ÁREA
 - ÁREA TOTAL A SER PAVIMENTADA12.431,07m²