


Tabela de Coordenadas		Coord."E"	Coord."N"
Pontos	01	374320,483	8389607,729
	02	374329,980	8389607,500
	03	374329,147	8389572,960
	04	374316,651	8389573,261
	05	374317,411	8389604,802

**Atila Arraes e Lauzen Ltda**  
 Av. Senador Ramos Calado, No. 11, Nova Vila Alvorada do Norte - GO, E-mail: toporbingo@globo.com  
 Telefone: 062 - 9909 0208 062 - 3421 1829  
 Topografia com Licença e Profissionais  
**Toporbingo**  
 Proprietário: Município de Damianópolis  
 Data: Outubro de 2016  
 Propriedade: Lote 01 Quadra 03 - Setor Aeroporto  
 Área: 427,37 m<sup>2</sup> Município - UF: Damianópolis-GO  
 Escala: 1:250  
 Projeto: Resp. Técnico:

Reg. Cálculo Atila Arraes  
 CREA 21.936/D-GO

Todas as dimensões e elevações estão em metro, exceto onde indicado

**Notas**

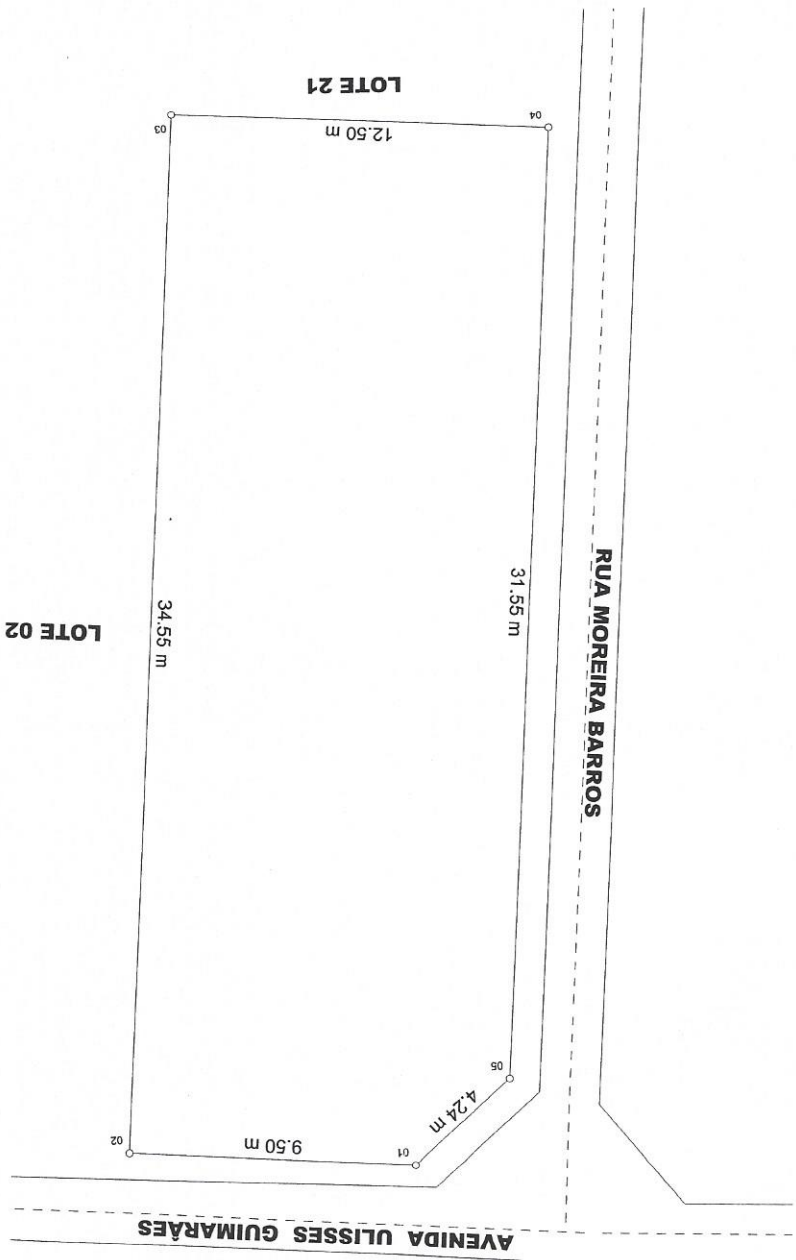

## MEMORIAL DESCRITIVO

Imóvel: LOTE 01 QUADRA 03 - SETOR AEROPORTO

Proprietário: MUNICÍPIO DE DAMIANÓPOLIS

Área: 427,37 m<sup>2</sup> Município: DAMIANÓPOLIS Estado : GOIÁS

### LIMITES E CONFRONTAÇÕES:

Um lote situado na quadra 03, do loteamento Aeroporto, situado em Damianópolis - GO, com as seguintes medidas e confrontações:

Pela frente mede 9.50 metros, e divide com a Avenida Ulisses Guimarães;

Pelo fundo mede 12.50 metros, e divide com o lote 21;

Pelo lado direito mede 34.55 metros, e divide com o lote 02;

Pelo lado esquerdo mede 31.55 metros, e divide com a Rua Moreira

Barros;

Chantre 4.24 metros;

Alvorada do Norte- GO, 17 de Outubro de 2016.

Eng. Caillon Atília Arraes  
CREA 21.936/D-GO