

Tabela de Coordenadas			
Pontos	Coord."E"	Coord."N"	
01	374329.98	8389607.50	
02	374342.48	8389607.20	
03	374341.64	8389572.66	
04	374329.15	8389572.96	

Atila Araes e Lauxen Ltda
 Av. Senador Ramos Calado, No. 11, Nova Vila
 Alvorada do Norte - GO - E-mail: toporringo@iglobo.com
 Telefone: 062 - 9909 0208 062 - 3421 1829
 Topografia com Clica e Profissionaisismo

Toporringo


Proprietário: Município de Damiamópolis
 Data: Outubro de 2016

Propriedade: Lote 02 Quadra 03 - Setor Aeroporto
 Área: 431,88m² Escala: 1:200
 Município - UF: Damiamópolis - GO

Projeto: Resp. Técnico: Eng.º Cailon Atila Araes
 CRBA 21.936/D-GO

Todas as dimensões e elevações estão em metro, exceto onde indicado

Notas

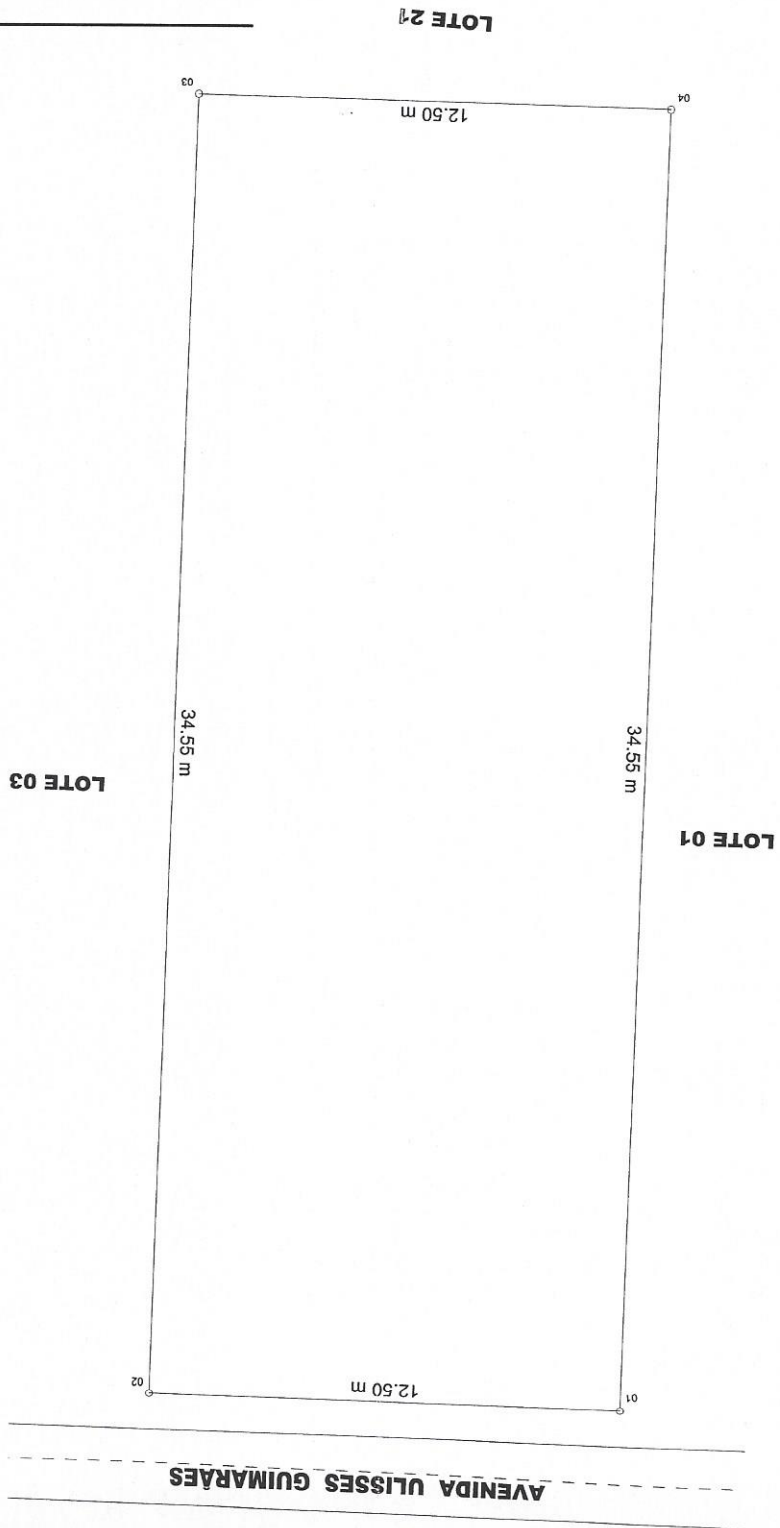

MEMORIAL DESCRITIVO

Imóvel: LOTE 02 QUADRA 03 – SETOR AEROPORTO

Proprietário: MUNICÍPIO DE DAMIANÓPOLIS

Área: 431,88 m² Município: DAMIANÓPOLIS Estado : GOIÁS

LIMITES E CONFRONTAÇÕES:

Um lote situado na quadra 03, do loteamento Aeroporto, situado em Damianópolis - GO , com as seguintes medidas e confrontações:

Pela frente mede 12.50 metros, e divide com a Avenida Ulisses Guimarães;

Pelo fundo mede 12.50 metros, e divide com o lote 21;

Pelo lado direito mede 34.55 metros, e divide com o lote 03;

Pelo lado esquerdo mede 34.55 metros, e divide com o lote 01;

Alvorada do Norte- GO , 17 de Outubro de 2016.

Eng. Caillon Atila Arraes
CREA 21.936/D-GO

