

Tabela de Coordenadas		
Pontos	Coord."E"	
Coord."N"		
01	374404.46	8389605.70
02	374416.95	8389605.40
03	374416.12	8389570.86
04	374403.63	8389571.16

Projeto: _____
 Resp. Técnico: _____
 Eng.º Caillon Atila Araes
 CREA 21.936/D-GO

Área: 431,88m²
 Município - UF: Damianópolis - GO
 Escala: 1:200

Propriedade: Lote 03 Quadra 04 - Setor Aeroporto


Proprietário: Município de Damianópolis
 Data: Outubro de 2016

Topografia com fita e Profissionais
 Atila Araes e Lauxen Ltda
 Av. Senador Ramos Calado, No. 11, Nova Vila
 Alvorada do Norte - GO, E-mail: toporjingo@gcbo.com
 Telefone: 062 - 9909 0208 062 - 3421 1829



Todas as dimensões e elevações estão em metro, exceto onde indicado

Notas

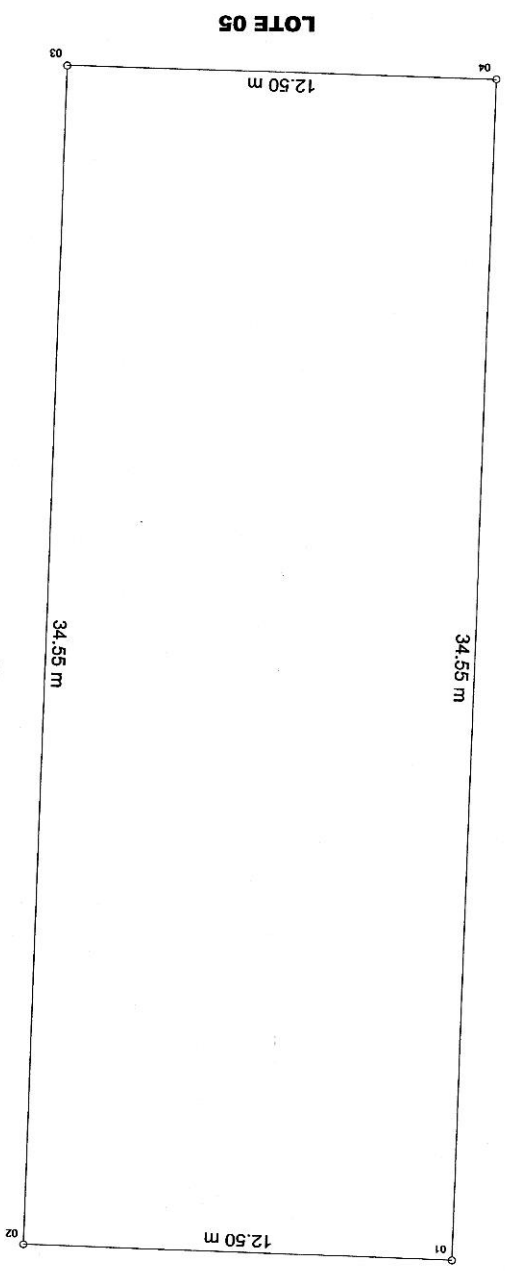

AVENIDA ULISSES GUIMARAES



MEMORIAL DESCRITIVO

Imóvel: LOTE 03 QUADRA 04- SETOR AEROPORTO
 Proprietário: MUNICÍPIO DE DAMIANÓPOLIS
 Área: 431,88 m² Município: DAMIANÓPOLIS Estado: GOIAS

LIMITES E CONFRONTAÇÕES:

Um lote situado na quadra 04, do loteamento Aeroporto, situado em Damianópolis - GO, com as seguintes medidas e confrontações:
 Pela frente mede 12.50 metros, e divide com a Avenida Ulisses Guimarães;
 Pelo fundo mede 12.50 metros, e divide com o lote 05;
 Pelo lado direito mede 34.55 metros, e divide com o lote 04;
 Pelo lado esquerdo mede 34.55 metros, e divide com o lote 02;

Alvorada do Norte- GO, 17 de Outubro de 2016.


 Eng. Caillon Atila Arraes
 CREA 21.936/D-GO