

Tabela de Coordenadas			
Pontos	Coord."E"	Coord."N"	
01	374471.19	8389604.09	
02	374485.68	8389603.74	
03	374484.89	8389570.75	
04	374470.39	8389571.10	

Projeto: _____

Resp. Técnico: _____

Eng. Caillon Atíla Araes
CREA 21.936/D-GO

Propriedade: **Lote 03 Quadra 05 - Setor Aeroporto**

Área: **478,50m²**

Município - UF: **Damianópolis - GO**

Escala: **1:200**

Proprietário: **Município de Damianópolis**

Data: **Outubro de 2016**


Atíla Araes e Lauxen Ltda
Av. Senador Ramos Calado, No. 11, Nova Vila
Alvorada do Norte - GO, E-mail: toporjingo@globo.com
Telefone: 062 - 9809 0208 062 - 3421 1829
topografia com élica e topossistematismo

Toporjingo

Todas as dimensões e elevações estão em metro, exceto onde indicado

Notas

LOTES 18, 19 E 20

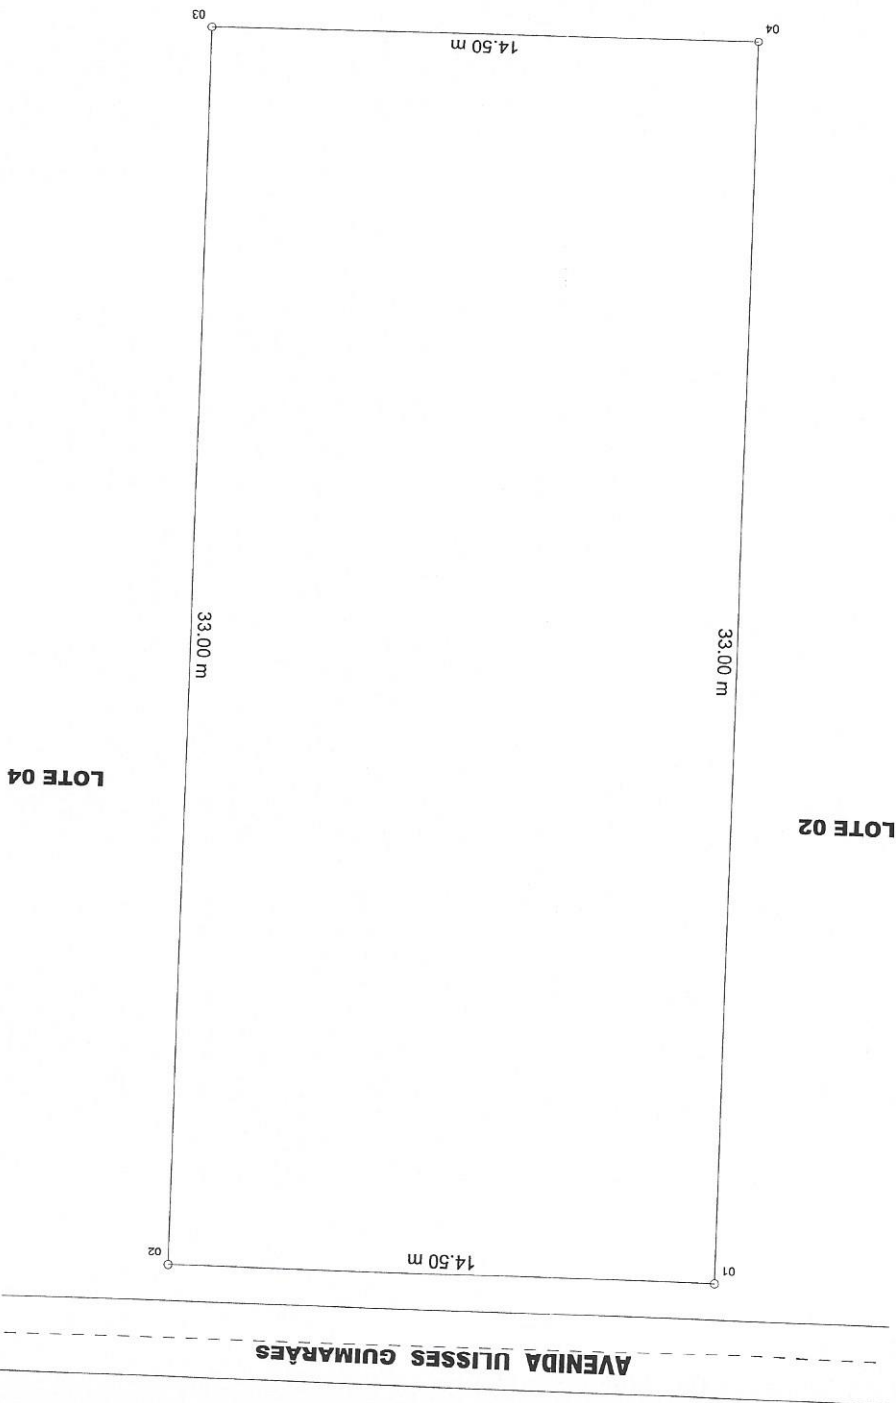

MEMORIAL DESCRITIVO

Imóvel: LOTE 03 QUADRA 05 – SETOR AEROPORTO

Proprietário: MUNICÍPIO DE DAMIANÓPOLIS

Área: 478,50 m² Município: DAMIANÓPOLIS Estado : GOIÁS

LIMITES E CONFRONTAÇÕES:

Um lote situado na quadra 05, do loteamento Aeroporto, situado em Damianópolis - GO, com as seguintes medidas e confrontações:

Pela frente mede 14.50 metros, e divide com a Avenida Ulisses Guimarães;

Pelo fundo mede 14.50 metros, e divide com os lotes 18, 19, 20;

Pelo lado direito mede 33.00 metros, e divide com o lote 04;

Pelo lado esquerdo mede 33.00 metros, e divide com o lote 02;

Alvorada do Norte- GO, 17 de Outubro de 2016.

Eng. Caillon Atila Arraes
CREA 21.936/D-GO