


Tabela de Coordenadas			
Pontos	Coord."E"	Coord."N"	
01	374416,95	8389605,40	
02	374426,45	8389605,17	
03	374429,38	8389602,10	
04	374428,62	8389570,56	
05	374416,12	8389570,86	

Atia Arraes e Lauzen Ltda
 Av. Senador Ramos Calado, No. 11, Nova Vila
 Alvarada do Norte - GO, E-mail: toporbingo@iglobo.com
 Telefone: 062 - 9809 0208 062 - 3421 1829
 Topografia com Elica e Profissionais
Toporbingo

Proprietário: Município de Damianópolis
 Data: Outubro de 2016
 Propriedade: Lote 04 Quadra 04 - Setor Aeroporto
 Município - UF: Damianópolis - GO
 Escala: 1:200
 Área: 427,38m²
 Projeto: _____
 Resp. Técnico: _____
 Eng.º Caion Atia Arraes
 CREA 21.936/D-GO

Todas as dimensões e elevações estão em metro, exceto onde indicado

Notas

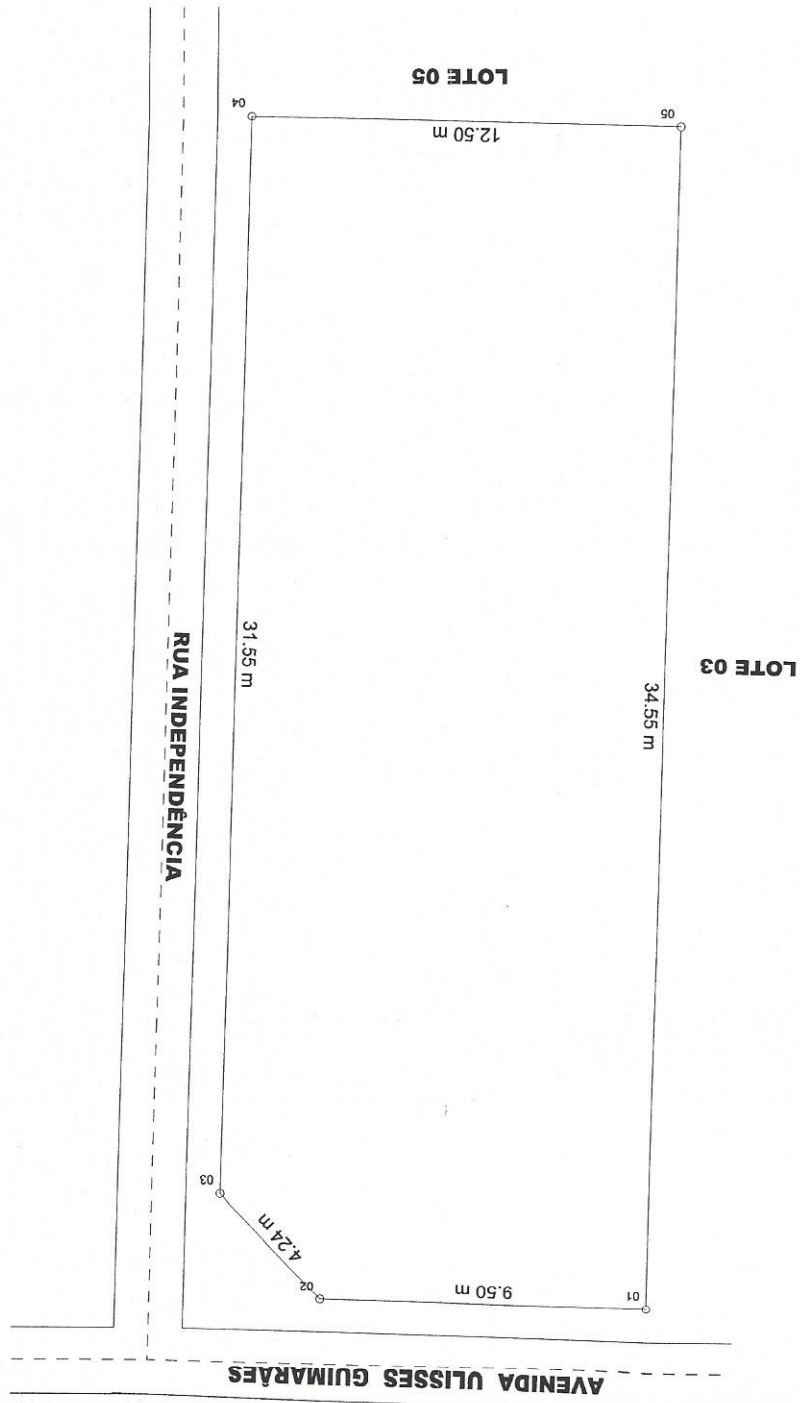

MEMORIAL DESCRITIVO

Imóvel: LOTE 04 QUADRA 04- SETOR AEROPORTO

Proprietário: MUNICÍPIO DE DAMIANÓPOLIS

Área: 427,38 m² Município: DAMIANÓPOLIS Estado : GOIÁS

LIMITES E CONFRONTAÇÕES:

Um lote situado na quadra 04, do loteamento Aeroporto, situado em Damianópolis - GO, com as seguintes medidas e confrontações:

Pela frente mede 9.50 metros, e divide com a Avenida Ulisses Guimarães;

Pelo fundo mede 12.50 metros, e divide com o lote 05;

Pelo lado direito mede 31.55 metros, e divide com a Rua

Independência ;

Pelo lado esquerdo mede 34.55 metros, e divide com o lote 03;

Chanfro 4.24 metros;

Alvorada do Norte- GO, 17 de Outubro de 2016.

[Handwritten Signature]
 Eng. Caillon Atila Arraes
 CREA 21.936/D-GO