

Tabela de Coordenadas		
Pontos	Coord."E"	Coord."N"
01	374485,68	8389603,74
02	374500,18	8389603,39
03	374499,38	8389570,40
04	374484,89	8389570,75

Atia Arraes e Lauken Ltda
 Av. Senador Ramos Caiado, No. 11, Nova Vila
 Avorada do Norte - GO, E-mail: toporbingo@globocom
 Telefone: 062 - 9909 0208 062 - 3421 1829
 Topografia com Licença e Profissionalismo

Toporbingo

Proprietário: Município de Damianópolis
 Data: Outubro de 2016

Propriedade: Lote 04 Quadra 05 - Setor Aeroporto
 Município - UF: Damianópolis - GO
 Área: 478,50m²
 Escala: 1:200


Projeto: R.S.P. Técnico

Eng. Cálion Atia Arraes
 CREA 21.936/D-GO

Todas as dimensões e elevações estão em metro, exceto onde indicado

Notas

LOTES 17 E 18

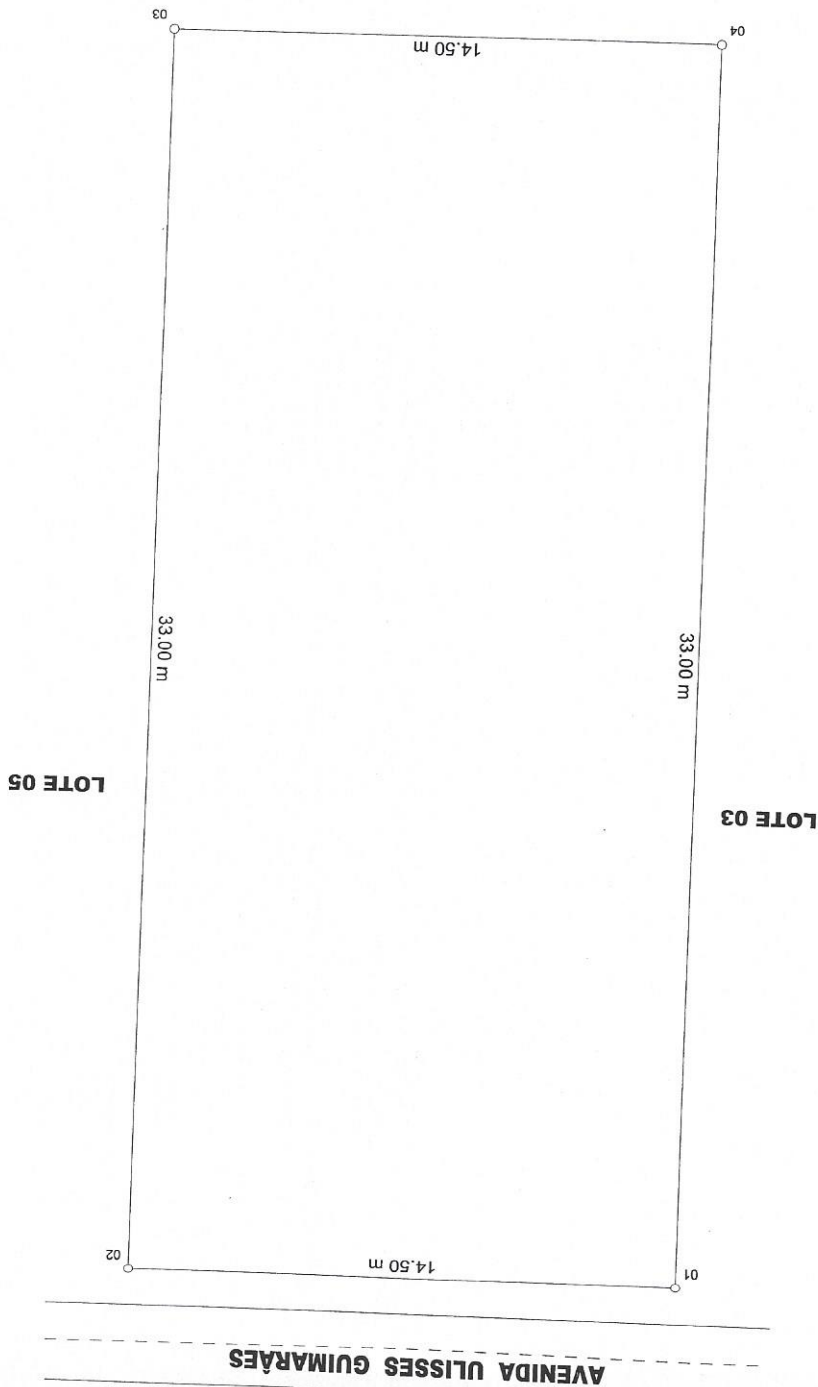

MEMORIAL DESCRITIVO

Imóvel: LOTE 04 QUADRA 05 - SETOR AEROPORTO

Proprietário: MUNICÍPIO DE DAMIANÓPOLIS

Área: 478,50 m² Município: DAMIANÓPOLIS Estado : GOIÁS

LIMITES E CONFRONTAÇÕES:

Um lote situado na quadra 05, do loteamento Aeroporto, situado em Damianópolis - GO , com as seguintes medidas e confrontações:

Pela frente mede 14.50 metros, e divide com a Avenida Ulisses Guimarães;

Pelo fundo mede 14.50 metros, e divide com os lotes 17, 18;

Pelo lado direito mede 33.00 metros, e divide com o lote 05;

Pelo lado esquerdo mede 33.00 metros, e divide com o lote 03;

Alvorada do Norte- GO , 17 de Outubro de 2016.

Eng. Caillon Atília Arraes
CREA 21.936/D-GO

