

Tabela de Coordenadas		
Pontos	Coord."E"	Coord."N"
01	374500.18	8389603.39
02	374514.68	8389603.05
03	374513.88	8389570.05
04	374499.38	8389570.40

Eng.º Caillon Altiia Araes
 CREA 21.936/D-GO

Resp. Técnico: *[Assinatura]*

Projeto: *[Assinatura]*

Área: 478,50m²

Município - UF: Damiamópolis - GO

Escala: 1:200

Propriedade: Lote 05 Quadra 05 - Setor Aeroporto

Proprietário: Município de Damiamópolis

Data: Outubro de 2016

Topografia com ênfase em Engenharia e Profissionais


TopoRingo

Av. Senador Ramos Calado, No. 11, Nova Vila
 Alvorada do Norte - GO, E-mail: toporingo@globo.com
 Telefone: 062 - 9909 0208 062 - 3421 1829

Altiia Araes e Lauxen Ltda

Todas as dimensões e elevações estão em metro, exceto onde indicado

Notas

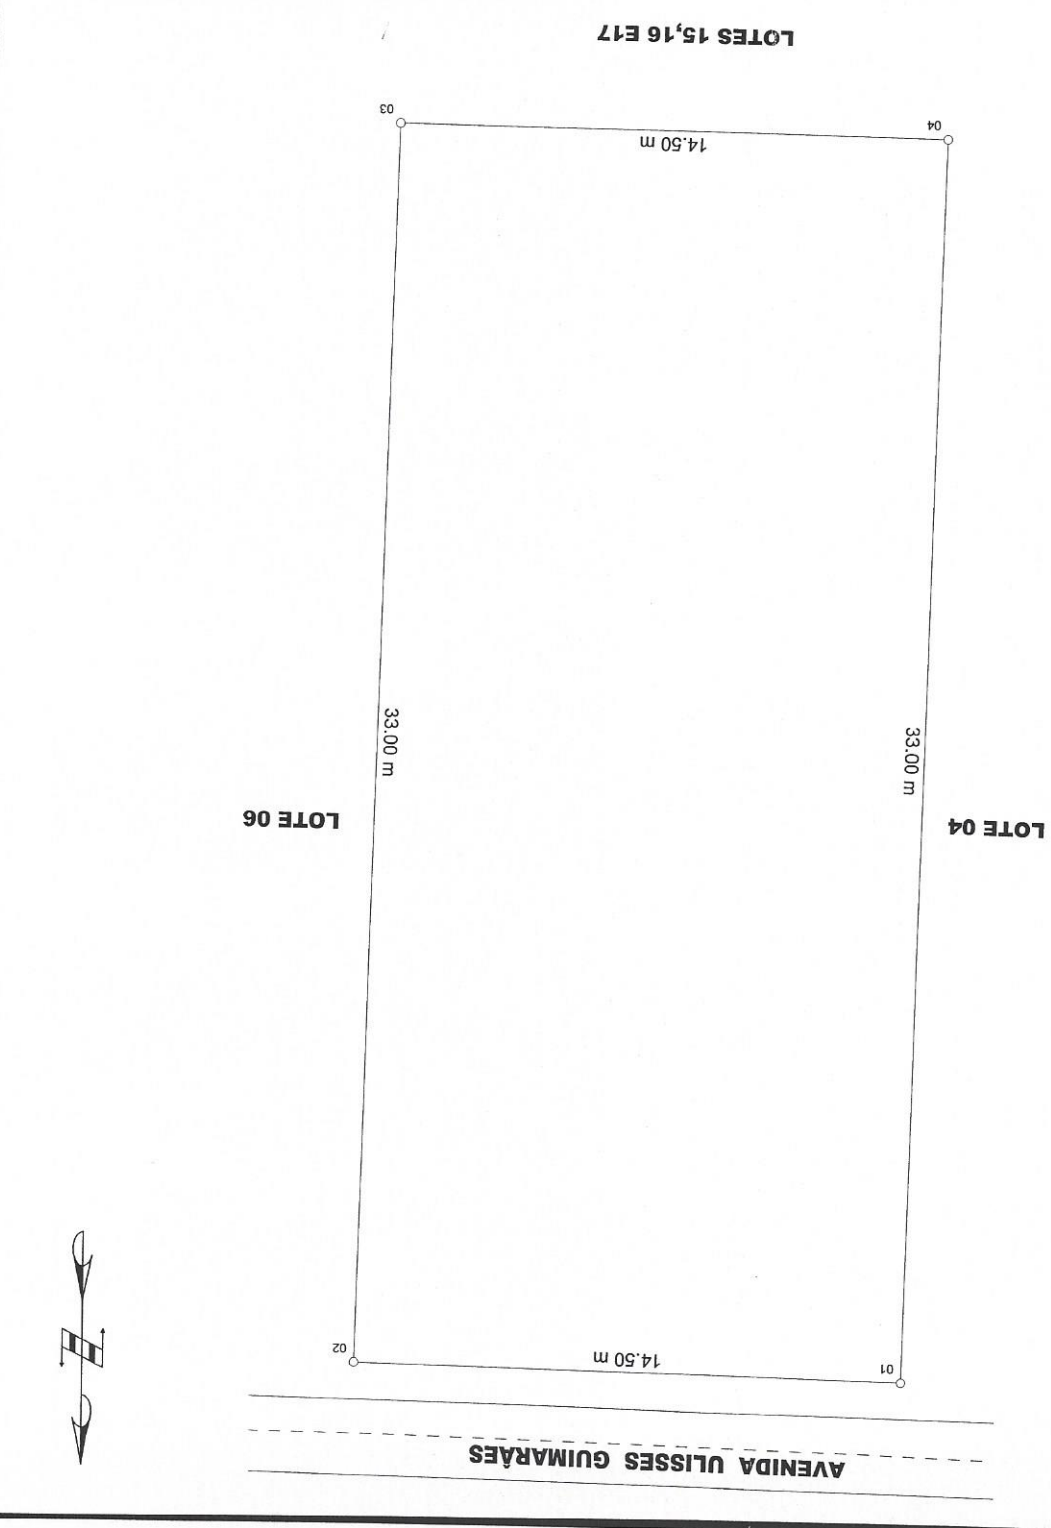

MEMORIAL DESCRITIVO

Imóvel: LOTE 05 QUADRA 05- SETOR AEROPORTO

Proprietário: MUNICÍPIO DE DAMIANÓPOLIS

Área: 478,50 m² Município: DAMIANÓPOLIS Estado : GOIÁS

LIMITES E CONFRONTAÇÕES:

Um lote situado na quadra 05, do loteamento Aeroporto, situado em Damianópolis - GO , com as seguintes medidas e confrontações:


Pela frente mede 14,50 metros, e divide com a Avenida Ulisses Guimarães;

Pelo fundo mede 14,50 metros, e divide com os lotes 15 ,16,17;

Pelo lado direito mede 33,00 metros, e divide com o lote 06;

Pelo lado esquerdo mede 33,00 metros, e divide com o lote 04;

Alvorada do Norte- GO , 17 de Outubro de 2016.

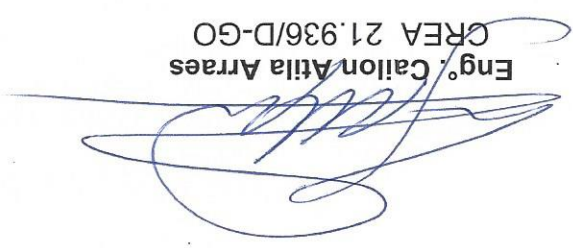
Eng. Caillon Atília Arraes
CREA 21.936/D-GO